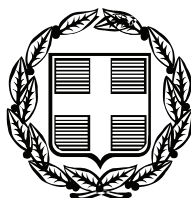


ΕΦΗΜΕΡΙΣ ΤΗΣ ΚΥΒΕΡΝΗΣΕΩΣ

ΤΗΣ ΕΛΛΗΝΙΚΗΣ ΔΗΜΟΚΡΑΤΙΑΣ

ΤΕΥΧΟΣ ΤΕΤΑΡΤΟ **Αρ. Φύλλου 639**

26 Νοεμβρίου 2010

ΑΠΟΦΑΣΕΙΣ

Αριθμ. 74723/4060

Καθορισμός για πρώτη φορά των ορίων Αιγιαλού - Παραλίας στην περιοχή του Δ.Δ. Αγιάς Δήμου Πάργας του Νομού Πρέβεζας και συγκεκριμένα στη θέση «Μπρίνια Ξυρόβρυσο».

Ο ΓΕΝΙΚΟΣ ΓΡΑΜΜΑΤΕΑΣ ΠΕΡΙΦΕΡΕΙΑΣ ΗΠΕΙΡΟΥ

Έχοντας υπόψη:

1. Τις διατάξεις του Ν. 2971/2001 (ΦΕΚ 285/τ.Α΄/19.12.2001) «Περί αιγιαλού και παραλίας» και ειδικότερα το άρθρο 5.

2. Τις διατάξεις του Ν.Δ.439/70 «περί συμπληρώσεως των διατάξεων περί αιγιαλού».

3. Τις διατάξεις του Ν.3200/55 «περί διοικητικής αποκεντρώσεως» όπως αυτές τροποποιήθηκαν και ισχύουν σήμερα με τα Ν.Δ. 532/1970, Β.Δ. 704/1970, Β.Δ.705/1970, Β.Δ.192/1972, Π.Δ.71/1984, Π.Δ.347/1986, Ν.2026/1992 και Π.Δ. 97/1993.

4. Τις διατάξεις του άρθρου 19 παραγρ. 5 Ν.2344/95, του άρθρου 52 παρ.6 Ν.2218/1994, του άρθρου 4 παρ. 7 του Ν.2240/1994, δυνάμει των οποίων αρμοδιότητες του Υπουργείου Οικονομικών που είχαν μεταβιβασθεί στους Νομάρχες, ανήκουν στον Περιφερειακό Δ/ντή, σε συνδυασμό με αυτές του άρθρου 14 παρ.2 του Ν.2399/96 με τις οποίες προβλέπεται η κατάργηση των θέσεων των Περιφερειακών Δ/ντών, οι αρμοδιότητες πλέον του οποίου περιήλθαν στο Γενικό Γραμματέα της Περιφερείας και ασκούνται από τον Αναπληρωτή Περιφερειακό Διευθυντή.

5. Τις διατάξεις του τέταρτου εδαφίου της παρ.2 του άρθρου 1 και της παρ.6 του ίδιου άρθρου του Ν.2503/97 «Διοίκηση, Οργάνωση, Στελέχωση της Περιφέρειας, ρύθμιση θεμάτων για την Τοπική Αυτοδιοίκηση και άλλες διατάξεις» (ΦΕΚ 107/Α), σύμφωνα με τις οποίες οι Περιφερειακές Υπηρεσίες του Υπουργείου Οικονομικών, που συγκροτούσαν την Περιφερειακή Διοίκηση του Νομού ή Νομαρχίας, δεν υπήχθησαν στην ενιαία οργανική μονάδα της Περιφέρειας, ούτε καταργήθηκαν, αλλά αποτελούν από 1.9.1997 Υπηρεσίες του Υπουργείου Οικονομικών.

6. Το υπ' αριθμ. 28979/31.7.1997 έγγραφο της Δ/νσης Διοίκησης του Υπ. Εσωτερικών Δημ. Διοίκησης και Αποκέντρωσης, σύμφωνα με το οποίο οι αρμοδιότητες του Γενικού Γραμματέα της Περιφέρειας σε θέματα Υπηρεσιών του Υπουργείου Οικονομικών, μεταφέρονται από 1.9.1997 στον Υπουργό Οικονομικών.

7. Την υπ' αριθμ. 14650/ΔΙΟΕ85/17-3-2004 (ΦΕΚ 519/τ.Β΄/17.3.2004) κοινή απόφαση του Πρωθυπουργού και Υπουργού Οικονομικών, περί καθορισμού αρμοδιοτήτων του Υφυπουργού Οικονομίας και Οικονομικών.

8. Τις διατάξεις τις παρ. 21 του άρθρου 46 του Ν.3220/2004 (ΦΕΚ 15/ τ.Α΄/28-1-2004) «Μεταβίβαση αρμοδιοτήτων του Υπουργού Οικονομίας και Οικονομικών στο Γενικό Γραμματέα της Περιφέρειας».

9. Την υπ' αριθμ. 1030067/296/Α0006/7-4-2004 έγγραφο της Διεύθυνσης Οργάνωσης της Γενικής Διεύθυνσης Διοικητικής Υποστήριξης του Υπουργείου Οικονομίας και Οικονομικών «Διευκρινίσεις για τις αρμοδιότητες των Υφυπουργών Οικονομίας και Οικονομικών που περιέχονται από 10-4-2004 στους Γενικούς Γραμματείς Περιφερειών».

10. Την από 17-6-2009 έκθεση της Επιτροπής καθορισμού των ορίων αιγιαλού παραλίας στην περιοχή «Μπρίνια Ξυρόβρυσο «του Δ.Δ. Αγιά Δήμου Πάργας Νομού Πρέβεζας και το από Μάϊο 2009 τοπογραφικό διάγραμμα, κλίμακα 1:500 το οποίο έχει συνταχθεί από τον Αγρονόμο Τοπογράφο Μηχανικό Τζομάκα Γεώργιο σε μία (1) πινακίδα που ελέγχθηκε για την ακρίβεια της αποτύπωσης και θεωρήθηκε από τον Αγρ. Τοπογράφο Μηχανικό της Κτηματικής Υπηρεσίας Πρεβέζης Κύρλα Παντελεήμων την 15-6-2009.

11. Το υπ' αριθμ. Φ.544.5/331/10/Σ.6229/13.5.2010 έγγραφο του Γενικού Επιτελείου Ναυτικού, με το οποίο υποδείχθηκαν διορθώσεις επί του τοπογραφικού διαγράμματος, αποφασίζουμε:

Επικυρώνουμε την από 17/6/2009 έκθεση της κατά το άρθρο 3 του Ν.2971/2001 αρμόδιας Επιτροπής περί χάραξης των ορίων Αιγιαλού- Παραλίας και Παλαιού Αιγιαλού στην περιοχή «Μπρίνια Ξυρόβρυσο» του Δ.Δ. Αγιά Δήμου Πάργας Νομού Πρεβέζης καθώς επίσης και το από Μάϊο 2009 τοπογραφικό διάγραμμα κλίμακας 1:500, το οποίο έχει συνταχθεί από τον Αγρονόμο Τοπογράφο Μηχανικό Τζομάκα Γεώργιο σε μία (1) πινακίδα, ελέγχθηκε ως προς την ακρίβεια της αποτύπωσης και θεωρήθηκε από τον Αγρ. Τοπογράφο Μηχανικό της Κτηματικής Υπηρεσίας Πρεβέζης Παντελεήμων Κύρλα την 15-6-2009 και διορθώθηκε με τις υποδείξεις του παραπάνω έγγραφου του ΓΕΝ.

Στο τοπογραφικό αυτό διάγραμμα καθορίσθηκε:

α) η οριογραμμή του αιγιαλού με κόκκινη συνεχή πολυγωνική γραμμή με στοιχεία Α1, ..., Α16 και Α17 της οποίας οι κορυφές είναι εξαρτημένες από Κρατικό Τριγωνομετρικό Δίκτυο (ΕΓΣΑ 87) και αναγράφονται στο τοπογραφικό διάγραμμα.

β) η οριογραμμή παραλίας με συνεχή κίτρινη πολυγωνική γραμμή με στοιχεία Π1, Π2, ..., Π16 και Π17, της οποίας οι κορυφές είναι εξαρτημένες από Κρατικό Τριγωνομετρικό Δίκτυο (ΕΓΣΑ 87) και αναγράφονται στο τοπογραφικό διάγραμμα.

Η ζώνη παραλίας έχει πλάτος 10 μέτρων για την εξυπηρέτηση του σκοπού της παρ. 2 του άρθρου 1 Ν.2971/2001.

γ) Αποφαίνεται ότι δεν υφίσταται παλαιός αιγιαλός.

Η απόφαση αυτή, μαζί με την έκθεση της Επιτροπής και το τοπογραφικό διάγραμμα, να δημοσιευθούν στην Εφημερίδα της Κυβερνήσεως.

Ιωάννινα, 22 Οκτωβρίου 2010

Η Γενική Γραμματέας Περιφέρειας
ΔΗΜΗΤΡΑ ΓΕΩΡΓΑΚΟΠΟΥΛΟΥ - ΜΠΑΣΤΑ

ΕΚΘΕΣΗ ΤΗΣ ΕΠΙΤΡΟΠΗΣ
ΚΑΘΟΡΙΣΜΟΥ ΟΡΙΩΝ ΑΙΓΙΑΛΟΥ
ΚΑΙ ΠΑΡΑΛΙΑΣ ΚΑΙ ΠΑΛΑΙΟΥ ΑΙΓΙΑΛΟΥ
(άρθρο 3 Ν.2971/2001)

Για τον καθορισμό για πρώτη φορά των ορίων Αιγιαλού και Παραλίας στην περιοχή «Μπρίνια Ξυρόβρυσο» του Δ.Δ. Αγιάς του Δήμου Πάργας

Στην Πρέβεζα σήμερα Τετάρτη της 17 του μηνός Ιουνίου 2009 η επιτροπή καθορισμού Αιγιαλού, Παραλίας και Παλαιού Αιγιαλού που αποτελείται από τους :

1) Ζορμπά Ιφιγένεια, Προϊστάμενη Κτηματικής Υπηρεσίας Νομού Πρέβεζας, ως Πρόεδρο.

2) Παντελεήμωνα Κύρλα, Αγρονόμο Τοπογράφο-Μηχανικό υπάλληλο Κτηματικής Υπηρεσίας Ν. Πρέβεζας, ως μέλος.

3) Ζωγάκη Νικόλαο, Λιμενάρχης Λιμεναρχείου Ηγουμενίτσας, ως μέλος.

4) Σοφία Γιουματζίδου, Αγρονόμο Τοπογράφο Μηχ., Αναπληρώτρια της Δ/ντριας Πολεοδομίας της Νομ. Αυτ/σης Ν.Πρέβεζας, ως μέλος

5) Πολυχρονιάδου Όλγα, Πολιτικό Μηχανικό Αναπληρώτρια της Δ/ντριας Χωροταξίας και Περιβάλλοντος Ηπείρου ως μέλος και γραμματέα την Κανάγια Χαρίκλεια ΔΕ/Α εφοριακών, υπάλληλο της Κτηματικής Υπηρεσίας Ν. Πρέβεζας που προβλέπεται με το άρθρο 3 του Ν. 2971/2001 (ΦΕΚ 285/τ.Α΄/19-12-01) «Αιγιαλός, Παραλία και άλλες διατάξεις», και συγκροτήθηκε με την αριθ. 95133/4251/24-12-2008 απόφαση του Γενικού Γραμματέα Περιφέρειας Ηπείρου, αφού είχε συγκληθεί με την αριθμ. 873/12-6-2009 πρόσκληση του Προέδρου της μετέβη επί τόπου στην προαναφερόμενη περιοχή την στις 17 ημέρα Τετάρτη του μηνός Ιουνίου 2009 .

Αφού ελάβε υπόψη:

1. Την με υπ' αριθμ. 834/2-6-2009 αίτηση του Ντάλλα Γεώργιου με την οποία ζητείται ο καθορισμός του Αιγιαλού - Παραλίας και του Παλαιού Αιγιαλού στην παραπάνω περιοχή.

2. Το τοπογραφικό διάγραμμα σε μία (1) πινακίδα και σε κλίμακα 1:500 που συντάχθηκε τον Μάιο του 2009 από τον Τοπογράφο Μηχανικό Τζομάκα Γεώργιο το οποίο ελέγχθηκε και θεωρήθηκε για την ακρίβεια της αποτύπωσης την 15-6-2009 από τον Αγρ. Τοπ. Μηχ. Παντελεήμωνα Κύρλα υπ/λο της Κτηματικής Υπηρεσίας του Ν. Πρέβεζας.

4. Τα στοιχεία καθορισμού Αιγιαλού & Παραλίας όπως ορίζονται λεπτομερώς στο αρθρ. 9 του Ν. 2971/2001 (ΦΕΚ 285/τ.Α΄/19-12-2001) «Αιγιαλός, Παραλία και άλλες διατάξεις» ήτοι :

α) Την γεωμορφολογία του εδάφους, πρόκειται για περιοχή με κλίση εδάφους χωρίς ενδείξεις μεταβολής του Αιγιαλού.

β) Η ακτή επηρεάζεται από δυτικούς ανέμους εντάσεως έως και 9 μποφόρ.

γ) Η μορφολογία του πυθμένα είναι βραχώδης .

δ) Το ανάπτυγμα του κυματισμού είναι μεγάλο αφού βρέχεται από το Ιόνιο Πέλαγος με το ύψος των κυμάτων να φτάνει τους χειμερινούς μήνες τα τρία (3) μέτρα.

στ) Την ύπαρξη τεχνικών έργων, ήτοι τοιχείο αντιστήριξης, στην ζώνη του Αιγιαλού.

ζ) Την μη ύπαρξη συγκεκριμένων χωροταξικών κατευθύνσεων, ούτε χρήσεων γης.

η) Ότι δεν υπάρχει γνωστός αρχαιολογικός χώρος.

θ) Ότι η περιοχή δεν έχει κηρυχθεί προς κτηματογράφηση από την «Κτηματολόγιο Α.Ε.», καθορίζει:

Επί του παραπάνω τοπογραφικού διαγράμματος:

1. Την οριογραμμή του Αιγιαλού με συνεχή κόκκινη πολυγωνική γραμμή ήτοι:

α) την κόκκινη πολυγωνική γραμμή με στοιχεία κορυφών Α1, Α2, Α3, Α4 ..., Α15, Α16 και Α17 της οποίας οι κορυφές εξασφαλίζονται με ορθογώνιες συντεταγμένες εξαρτημένες από το Κρατικό Τριγωνομετρικό Δίκτυο (ΕΓΣΑ' 87) και αναγράφονται στο τοπογραφικό διάγραμμα.

2. Την οριογραμμή της Παραλίας με συνεχή κίτρινη πολυγωνική γραμμή και σε σταθερή απόσταση δέκα (10) μέτρων από την οριογραμμή του Αιγιαλού, επειδή δεν εξυπηρετούνται οι σκοποί που αναφέρονται στο αρθρ. 1 του Ν. 2971/2001 (ΦΕΚ/285/τ.Α΄/19-12-2001) Αιγιαλός, παραλία & άλλες διατάξεις, ήτοι:

α) την κίτρινη πολυγωνική γραμμή με στοιχεία κορυφών Π1, Π2, Π3, Π4, Π5, ..., Π15, Π16 και Π17 της οποίας οι κορυφές εξασφαλίζονται με ορθογώνιες συντεταγμένες εξαρτημένες από το Κρατικό Τριγωνομετρικό Δίκτυο (ΕΓΣΑ' 87) και αναγράφονται στο τοπογραφικό διάγραμμα.

3. Αποφαίνεται ότι δεν υφίσταται παλαιός Αιγιαλός .

4. Επί του Αιγιαλού η Επιτροπή διαπίστωσε την ύπαρξη τεχνικών έργων και συγκεκριμένα τοιχείο αντιστήριξης.


Η επιτροπή αφού γνωμοδότησε ομόφωνα για το παραπάνω θέμα υπογράφει την έκθεση όπως ακολουθεί:


Η Επιτροπή


Ο Πρόεδρος
ΙΦΙΓΕΝΕΙΑ ΖΟΡΜΠΑ

Τα Μέλη

ΠΑΝΤΕΛΗΣ ΚΥΡΛΑΣ
ΝΙΚΟΛΑΟΣ ΖΩΓΑΚΗΣ
ΣΟΦΙΑ ΓΙΟΥΜΑΤΖΙΔΟΥ
ΟΛΓΑ ΠΟΛΥΧΡΟΝΙΑΔΟΥ

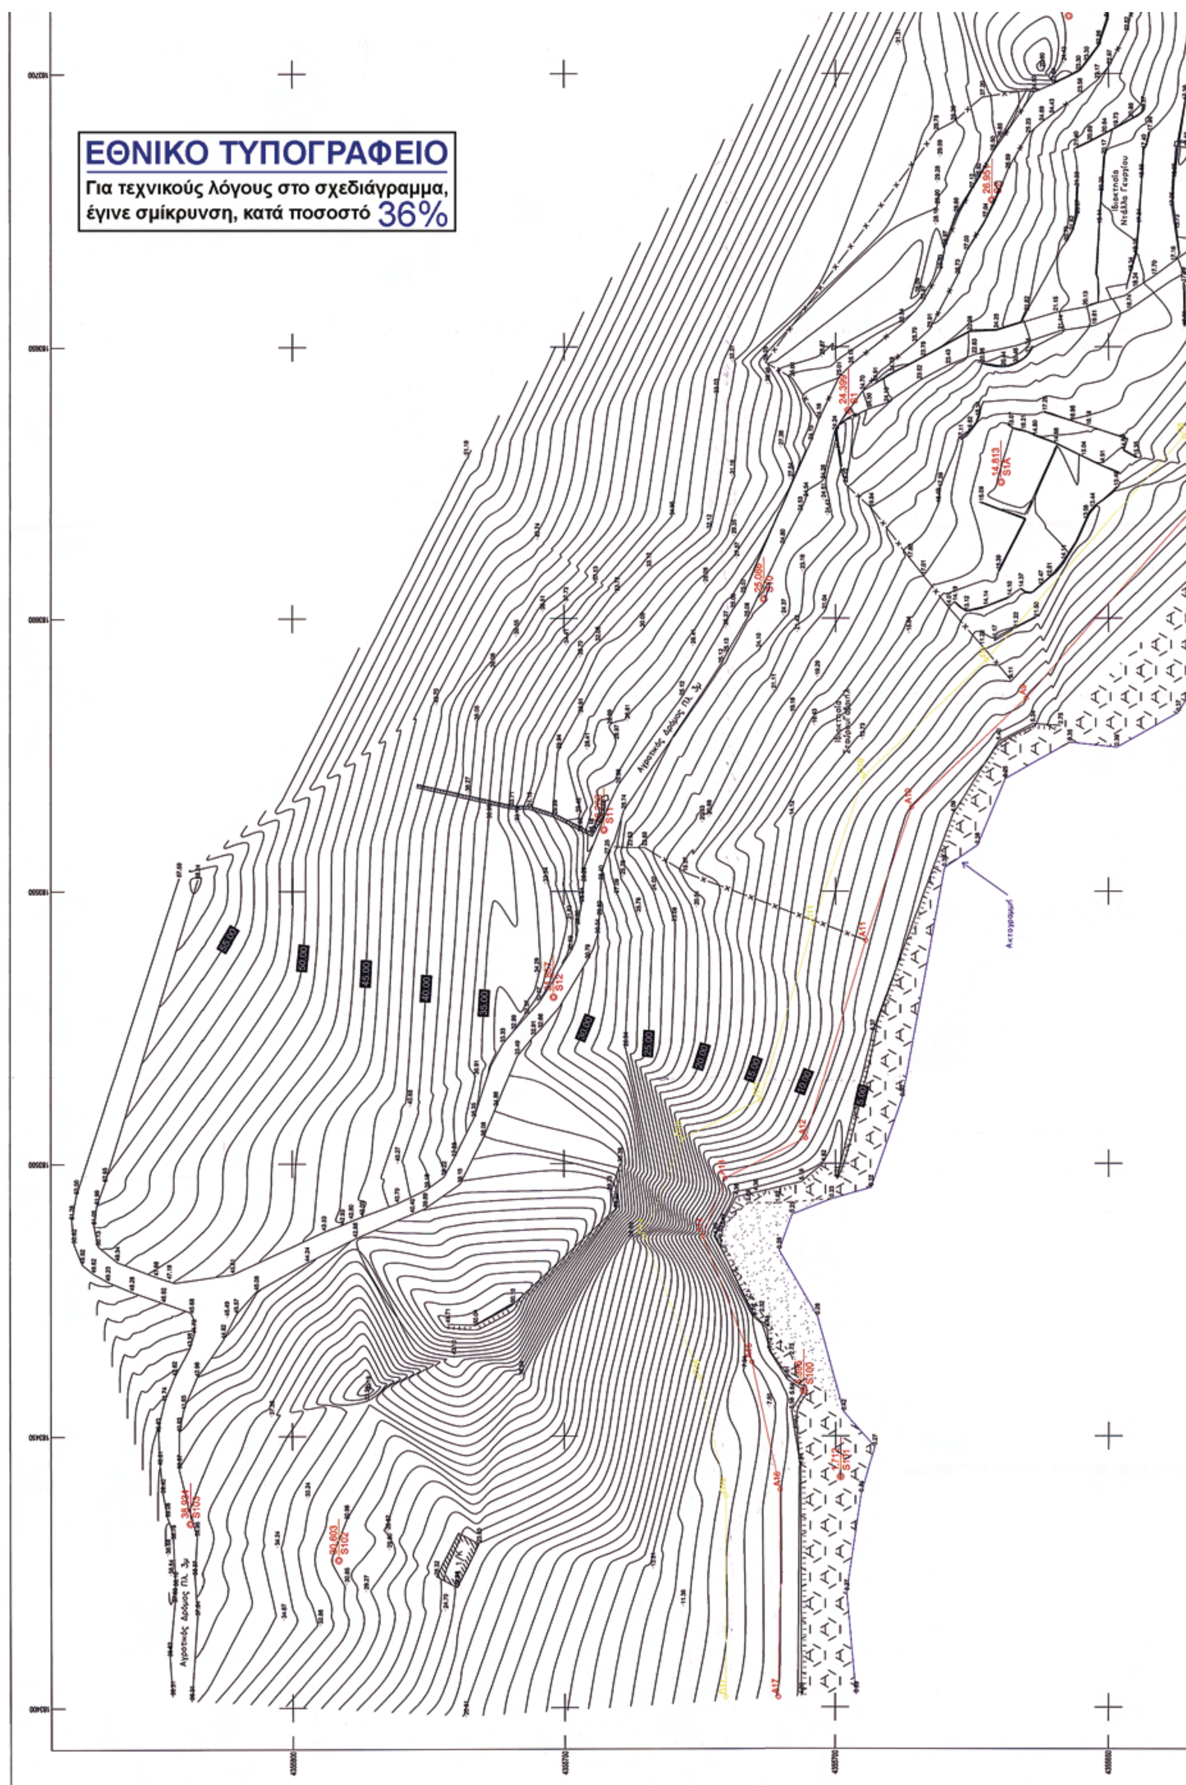
ΕΘΝΙΚΟ ΤΥΠΟΓΡΑΦΕΙΟ
Για τεχνικούς λόγους στο σχεδιάγραμμα,
έγινε σμίκρυνση, κατά ποσοστό 36%

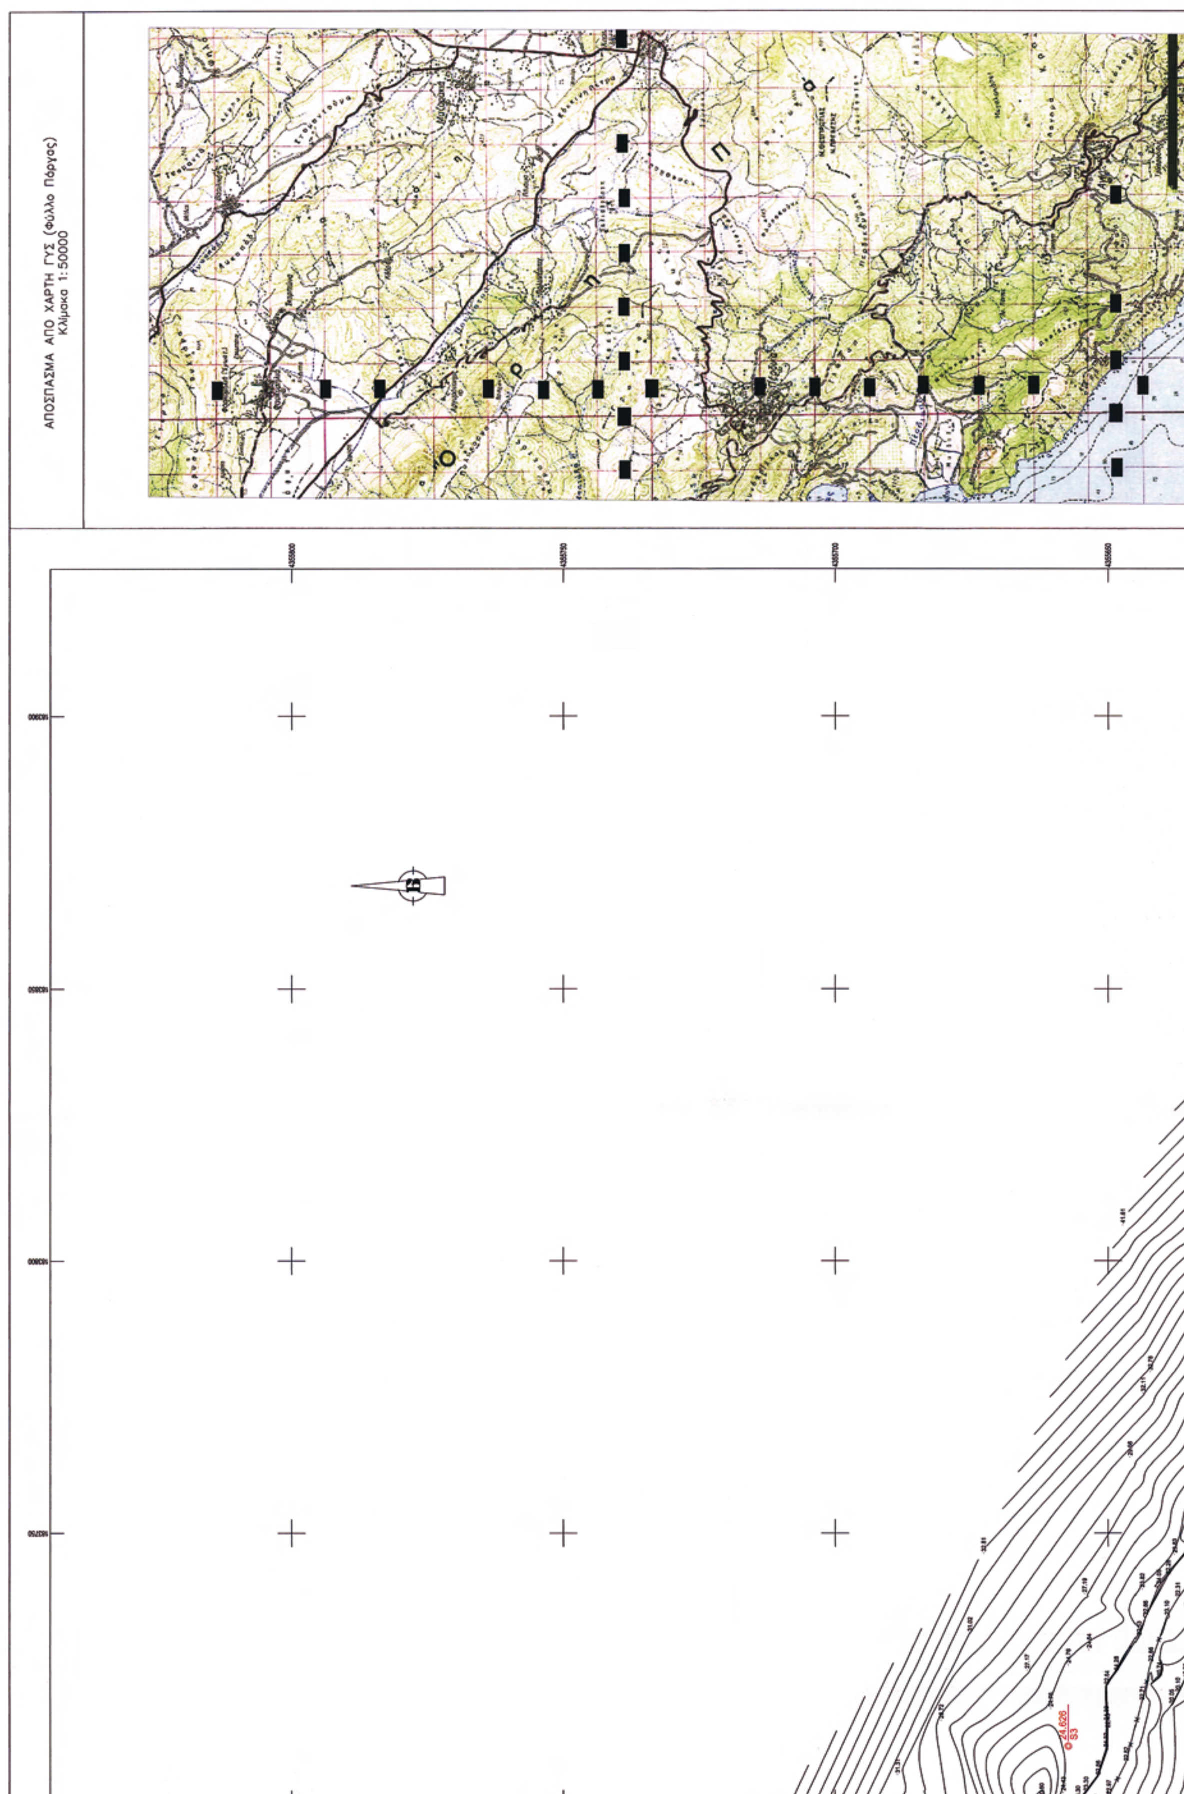

ΑΠΟΣΠΑΣΜΑ ΑΠΟ ΧΑΡΤΗ ΓΥΣ (Φύλλο Πάργας)
Κλίμακα 1: 50000

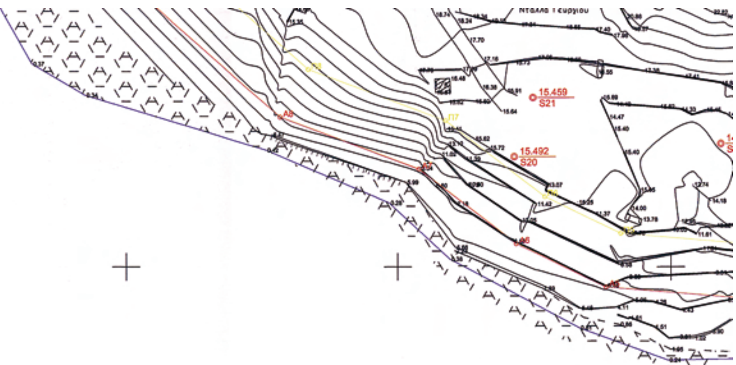


ΠΙΝΑΚΑΣ ΣΥΝΤΕΤΑΓΜΕΝΩΝ			
Α/Α	Χ	Ψ	Ζ
T290005	185410.64	4355786.58	324.944
S11	183561.24	4355742.66	26.280
S100	183458.28	4355705.84	5.395
S12	183530.67	4355751.92	31.857
S101	183442.32	4355699.08	1.712
S102	183427.05	4355791.51	30.603
S21	183674.79	4355631.06	15.459
S20	183671.34	4355620.20	15.492
S1	183638.28	4355697.63	24.399
S22	183709.21	4355622.64	14.151
S2	183676.93	4355671.29	26.951
S3	183710.64	4355657.29	24.626
S1A	183625.04	4355669.67	14.813
S4	183769.24	4355614.68	21.065
S10	183603.52	4355713.17	25.086
S103	183433.80	4355818.72	38.934

ΠΙΝΑΚΑΣ ΣΥΝΤΕΤΑΓΜΕΝΩΝ ΑΙΓΙΑΛΟΥ		
Α/Α	Χ	Ψ
Α1	183834.74	4355449.29
Α2	183794.49	4355527.17
Α3	183757.20	4355564.04
Α4	183712.34	4355594.31
Α5	183688.23	4355596.29
Α6	183671.71	4355604.24
Α7	183653.84	4355617.93
Α8	183628.31	4355627.46
Α9	183585.43	4355665.07
Α10	183565.43	4355686.09
Α11	183541.00	4355694.49
Α12	183504.68	4355705.48
Α13	183497.26	4355720.38
Α14	183486.58	4355724.48
Α15	183463.65	4355715.42
Α16	183439.92	4355710.20
Α17	183401.78	4355710.37

ΠΙΝΑΚΑΣ ΣΥΝΤΕΤΑΓΜΕΝΩΝ ΠΑΡΑΛΙΑΣ		
Α/Α	Χ	Ψ
Π1	183843.63	4355453.88
Π2	183802.65	4355533.17
Π3	183763.57	4355571.81
Π4	183715.76	4355604.06
Π5	183690.90	4355606.10
Π6	183676.98	4355612.81
Π7	183658.74	4355626.77
Π8	183633.53	4355636.19
Π9	183592.37	4355672.30
Π10	183570.99	4355694.75
Π11	183544.07	4355704.00
Π12	183511.71	4355713.80
Π13	183504.48	4355728.32
Π14	183486.53	4355735.22
Π15	183460.71	4355725.01
Π16	183438.86	4355720.20
Π17	183401.83	4355720.37

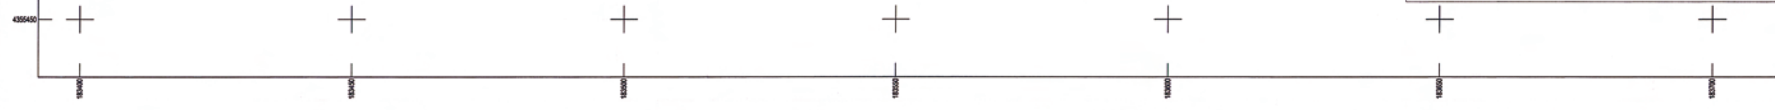

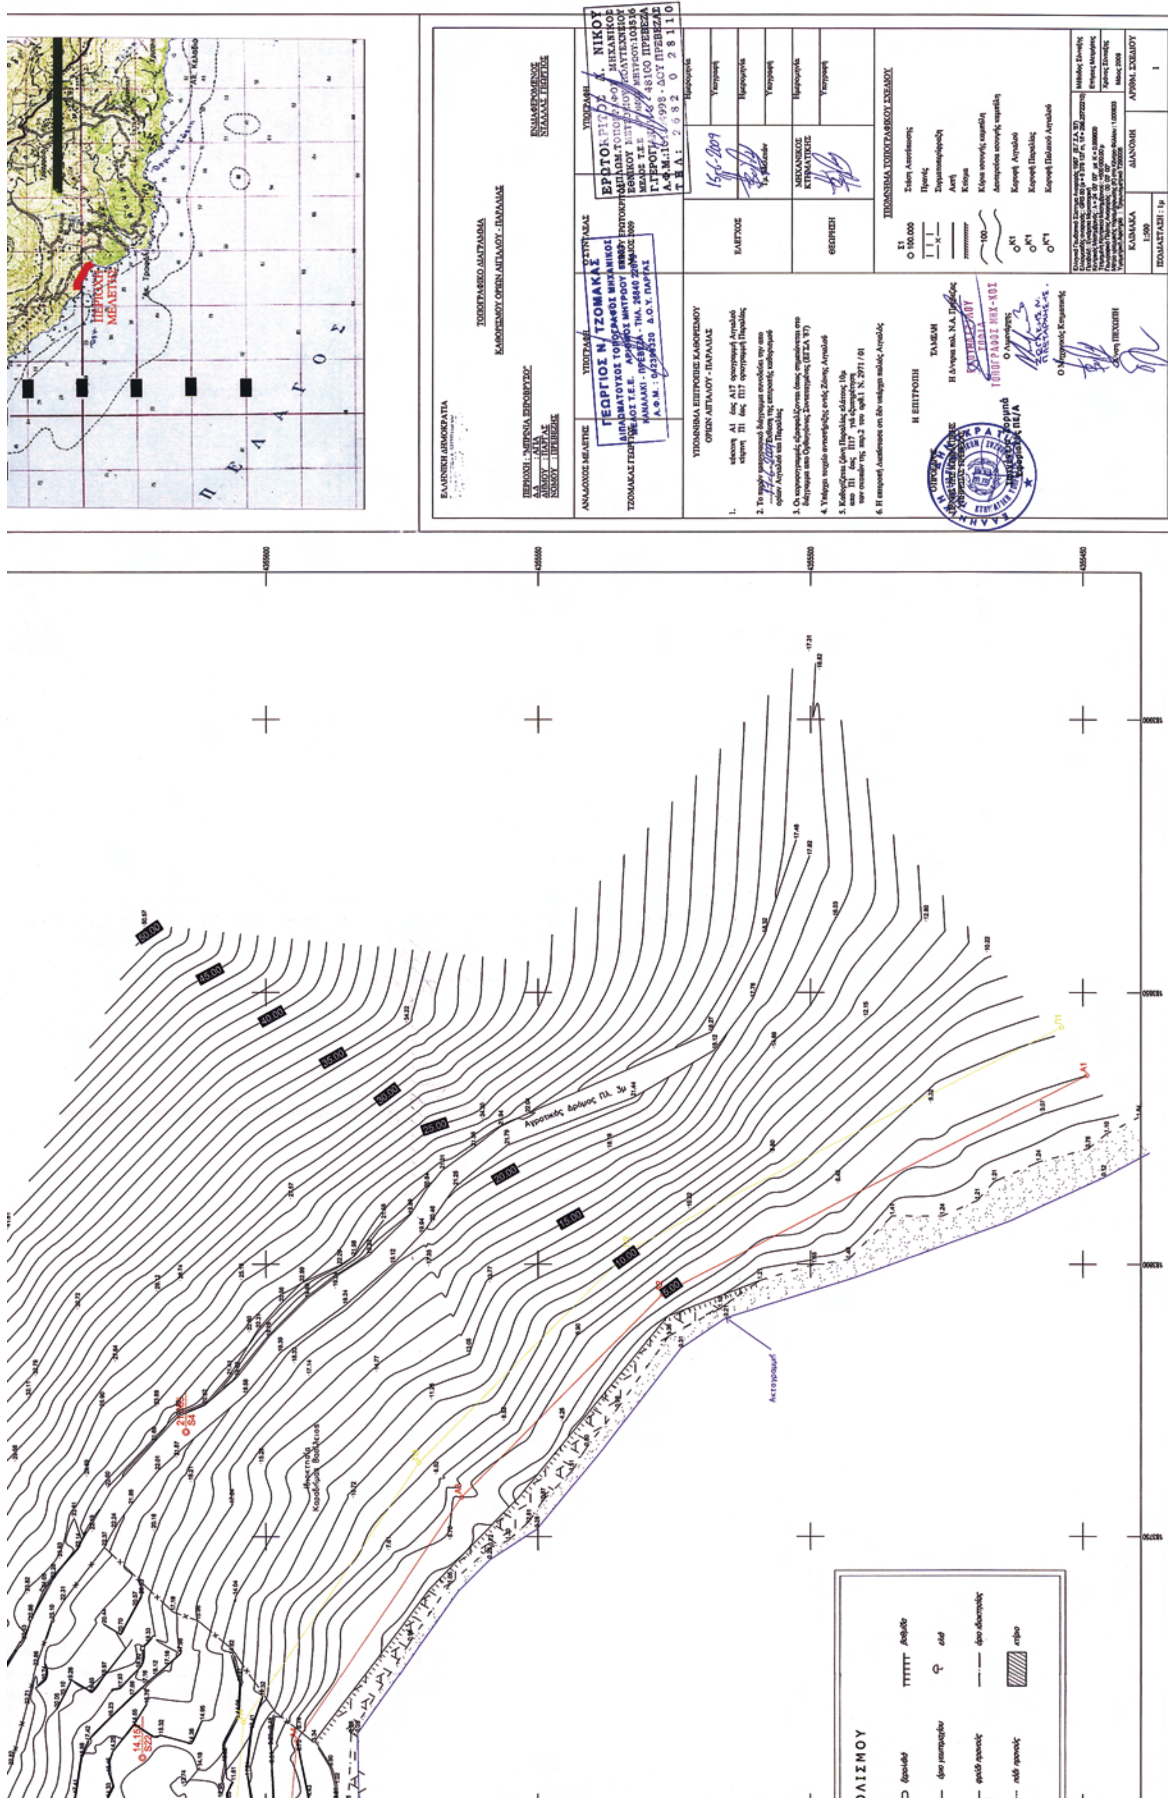
ΕΛΛΗΝΙΚΗ ΔΗΜΟΚΡΑΤΙΑ
ΤΟΠΟΓΡΑΦΙΚΟ ΔΙΑΓΡΑΜΜΑ
ΚΑΘΟΡΙΣΜΟΥ ΟΡΙΩΝ ΑΙΓΙΑΛΟΥ - ΠΑΡΑΛΙΑΣ
ΠΕΡΙΟΧΗ ΜΕΛΕΤΗΣ
Ακτογραμμή

ΕΘΝΙΚΟ ΤΥΠΟΓΡΑΦΕΙΟ

ΕΦΗΜΕΡΙΣ ΤΗΣ ΚΥΒΕΡΝΗΣΕΩΣ

ΠΕΡΙΦΕΡΕΙΑΚΑ ΓΡΑΦΕΙΑ ΠΩΛΗΣΗΣ Φ.Ε.Κ.

ΘΕΣΣΑΛΟΝΙΚΗ - Βασ. Όλγας 227	**23104 23956**	**ΚΟΜΟΤΗΝΗ** - Δημοκρατίας 1	**25310 22858**
ΠΕΙΡΑΙΑΣ - Ευρυπίδου 63	**210 4135228**	**ΛΑΡΙΣΑ** - Διοικητήριο	**2413 506449**
ΠΑΤΡΑ - Πανεπιστημίου 254 -Κτήριο Β	**2613 613428**	**ΗΡΑΚΛΕΙΟ** - Πεδιάδος 2	**2810 300781**
ΙΩΑΝΝΙΝΑ - Διοικητήριο	**26510 87215**	**ΜΥΤΙΛΗΝΗ** - Πλ. Κωνσταντινουπόλεως 1	**2251 352100**

ΤΙΜΗ ΠΩΛΗΣΗΣ ΦΥΛΛΩΝ ΤΗΣ ΕΦΗΜΕΡΙΔΟΣ ΤΗΣ ΚΥΒΕΡΝΗΣΕΩΣ

Σε έντυπη μορφή:

- Για τα Φ.Ε.Κ. από 1 έως 16 σελίδες σε 1 € προσαυξανόμενη κατά 0,20 € για κάθε επιπλέον οκτασέλιδο ή μέρος αυτού.
- Για τα φωτοαντίγραφα Φ.Ε.Κ. σε 0,15 € ανά σελίδα.

Σε μορφή DVD/CD:

Τεύχος	Ετήσια έκδοση	Τριμηνιαία έκδοση	Μηνιαία έκδοση
Α΄	150 €	40 €	15 €
Β΄	300 €	80 €	30 €
Γ΄	50 €	–	–
Υ.Ο.Δ.Δ.	50 €	–	–
Δ΄	110 €	30 €	–

Τεύχος	Ετήσια έκδοση	Τριμηνιαία έκδοση	Μηνιαία έκδοση
Α.Α.Π.	110 €	30 €	-
Ε.Β.Ι.	100 €	–	-
Α.Ε.Δ.	5 €	–	-
Δ.Δ.Σ.	200 €	–	20 €
Α.Ε.–Ε.Π.Ε. και **Γ.Ε.Μ.Η.**	–	–	100 €

- Η τιμή πώλησης μεμονωμένων Φ.Ε.Κ. σε μορφή cd-rom από εκείνα που διατίθενται σε ψηφιακή μορφή και μέχρι 100 σελίδες, σε 5 € προσαυξανόμενη κατά 1 € ανά 50 σελίδες.
- Η τιμή πώλησης σε μορφή cd-rom/dvd, δημοσιευμάτων μιας εταιρείας στο τεύχος Α.Ε.-Ε.Π.Ε. και Γ.Ε.ΜΗ. σε 5 € ανά έτος.

ΠΑΡΑΓΓΕΛΙΑ ΚΑΙ ΑΠΟΣΤΟΛΗ Φ.Ε.Κ.: Τηλεφωνικά: 210 4071010 - fax: 210 4071011 - internet: http://www.et.gr

ΕΤΗΣΙΕΣ ΣΥΝΔΡΟΜΕΣ Φ.Ε.Κ.

Τεύχος	Έντυπη μορφή
Α΄	225 €
Β΄	320 €
Γ΄	65 €
Υ.Ο.Δ.Δ.	65 €
Δ΄	160 €
Α.Α.Π.	160 €

Τεύχος	Έντυπη μορφή
Α.Ε.Δ.	10 €
Α.Ε.-Ε.Π.Ε. και **Γ.Ε.Μ.Η.**	2.250 €
Δ.Δ.Σ.	225 €
Α.Σ.Ε.Π.	70 €
Ε.Β.Ι.	65 €

- Το τεύχος Α.Σ.Ε.Π. (έντυπη μορφή) θα αποστέλλεται σε συνδρομητές ταχυδρομικά, με την επιβάρυνση των 70 €, ποσό το οποίο αφορά τα ταχυδρομικά έξοδα..

- Η καταβολή γίνεται σε όλες τις Δημόσιες Οικονομικές Υπηρεσίες (Δ.Ο.Υ.). Το πρωτότυπο διπλότυπο (έγγραφο αριθμ. πρωτ. 9067/28.2.2005 2η Υπηρεσία Επιτρόπου Ελεγκτικού Συνεδρίου) με φροντίδα των ενδιαφερομένων, πρέπει να αποστέλλεται ή να κατατίθεται στο Εθνικό Τυπογραφείο (Καποδιστρίου 34, Τ.Κ. 104 32 Αθήνα).
- Σημειώνεται ότι φωτοαντίγραφα διπλοτύπων, ταχυδρομικές Επιταγές για την εξόφληση της συνδρομής, δεν γίνονται δεκτά και θα επιστρέφονται.
- Οι οργανισμοί τοπικής αυτοδιοίκησης, τα νομικά πρόσωπα δημοσίου δικαίου, τα μέλη της Ένωσης Ιδιοκτητών Ημερησίου Τύπου Αθηνών και Επαρχίας, οι τηλεοπτικοί και ραδιοφωνικοί σταθμοί, η Ε.Σ.Η.Ε.Α, τα τριτοβάθμια συνδικαλιστικά Όργανα και οι τριτοβάθμιες επαγγελματικές ενώσεις δικαιούνται έκπτωσης πενήντα τοις εκατό (50%) επί της ετήσιας ταχυδρομικής συνδρομής.
- Το ποσό υπέρ ΤΑ.Π.Ε.Τ. [5% επί του ποσού συνδρομής (τρέχον έτος + παλαιότητα)], καταβάλλεται ολόκληρο (Κ.Α.Ε. 3512) και υπολογίζεται πριν την έκπτωση.
- Στην Ταχυδρομική συνδρομή του τεύχους Α.Σ.Ε.Π. δεν γίνεται έκπτωση.

Πληροφορίες για δημοσιεύματα που καταχωρούνται στα Φ.Ε.Κ. στο τηλ.: 210 5279000.

Φωτοαντίγραφα παλαιών Φ.Ε.Κ.: Μάρνη 8, τηλ.: 210 8220885, 210 8222924, 210 5279050.

Τα φύλλα όλων των τευχών της Εφημερίδας της Κυβερνήσεως διατίθενται δωρεάν σε ηλεκτρονική μορφή στην ιστοσελίδα του Εθνικού Τυπογραφείου (www.et.gr)

ΟΙ ΥΠΗΡΕΣΙΕΣ ΕΞΥΠΗΡΕΤΗΣΗΣ ΠΟΛΙΤΩΝ ΛΕΙΤΟΥΡΓΟΥΝ ΚΑΘΗΜΕΡΙΝΑ ΑΠΟ 08:00 ΜΕΧΡΙ 13:00



ΑΠΟ ΤΟ ΕΘΝΙΚΟ ΤΥΠΟΓΡΑΦΕΙΟ
ΚΑΠΟΔΙΣΤΡΙΟΥ 34 * ΑΘΗΝΑ 104 32 * ΤΗΛ. 210 52 79 000 * FAX 210 52 21 004
ΗΛΕΚΤΡΟΝΙΚΗ ΔΙΕΥΘΥΝΣΗ: http://www.et.gr – e-mail: webmaster.et@et.gr